

Committente:
Amministrazione Comunale

Il Progettista
Ing. Corrado Veri

Oggetto: PIANO DI RECUPERO ADEGUATO ALLE OSSERVAZIONI ACCOLTE CON DELIBERAZIONE DI C.C. n. 50/2009 e MODIFICATO CON DELIBERAZIONE DI C.C. n. 42/2012

Data: Settembre 2012


Scala: 1:1000/1:10

Tavola n°: 13



Oggetto Tavola:
Particolari Architettonici

COMUNE DI SAN VITO CHIETINO
(Provincia di Chieti)

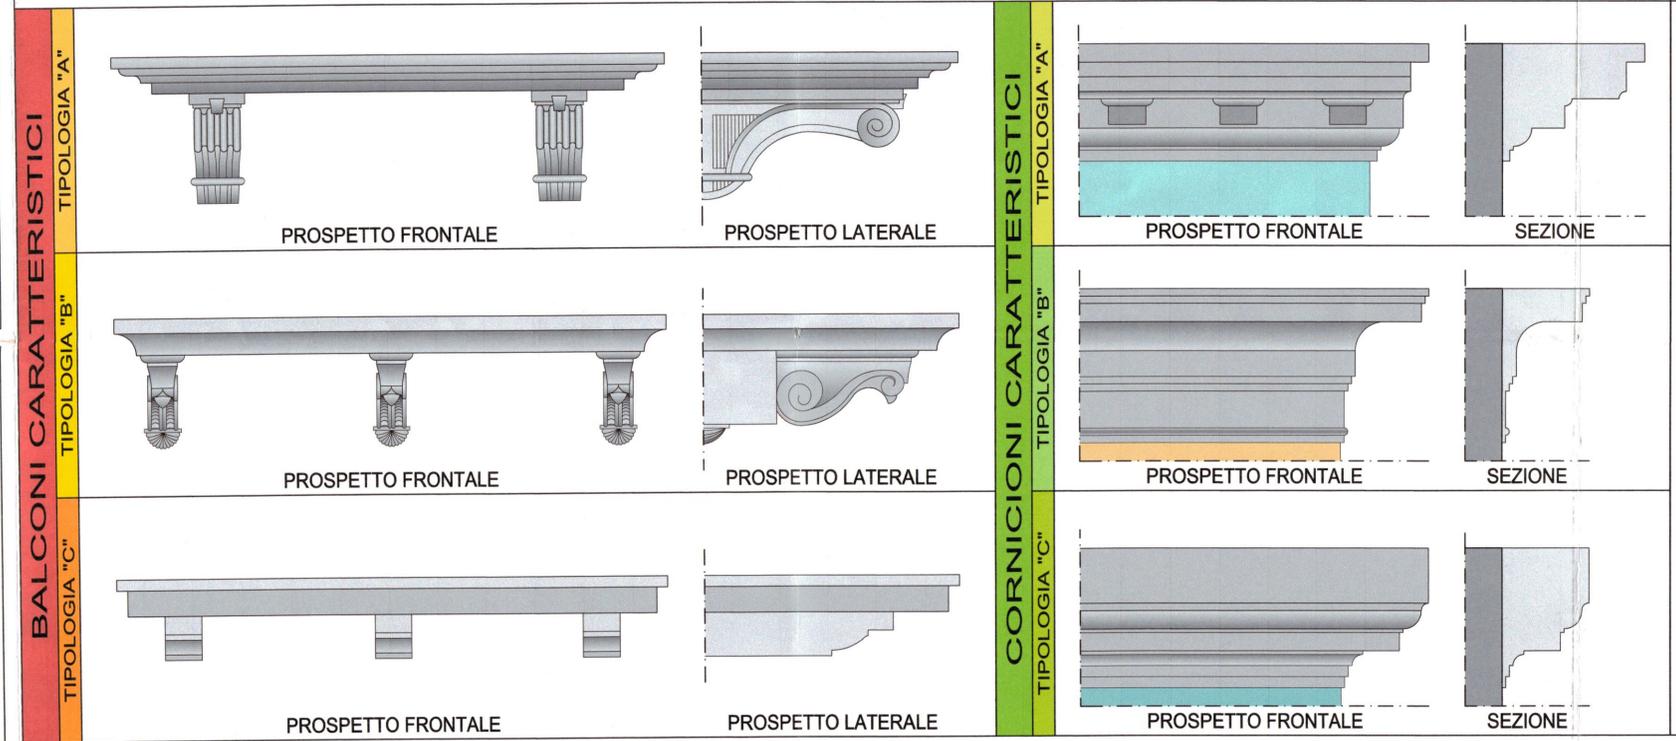

ESEMPI DI BALCONI CARATTERISTICI



ESEMPI DI CORNICIONI CARATTERISTICI

